


TERÜLETSZÁMÍTÁSI PONTVÁZLAT

a 026 helyrajzszámú földrészletről megosztásáról

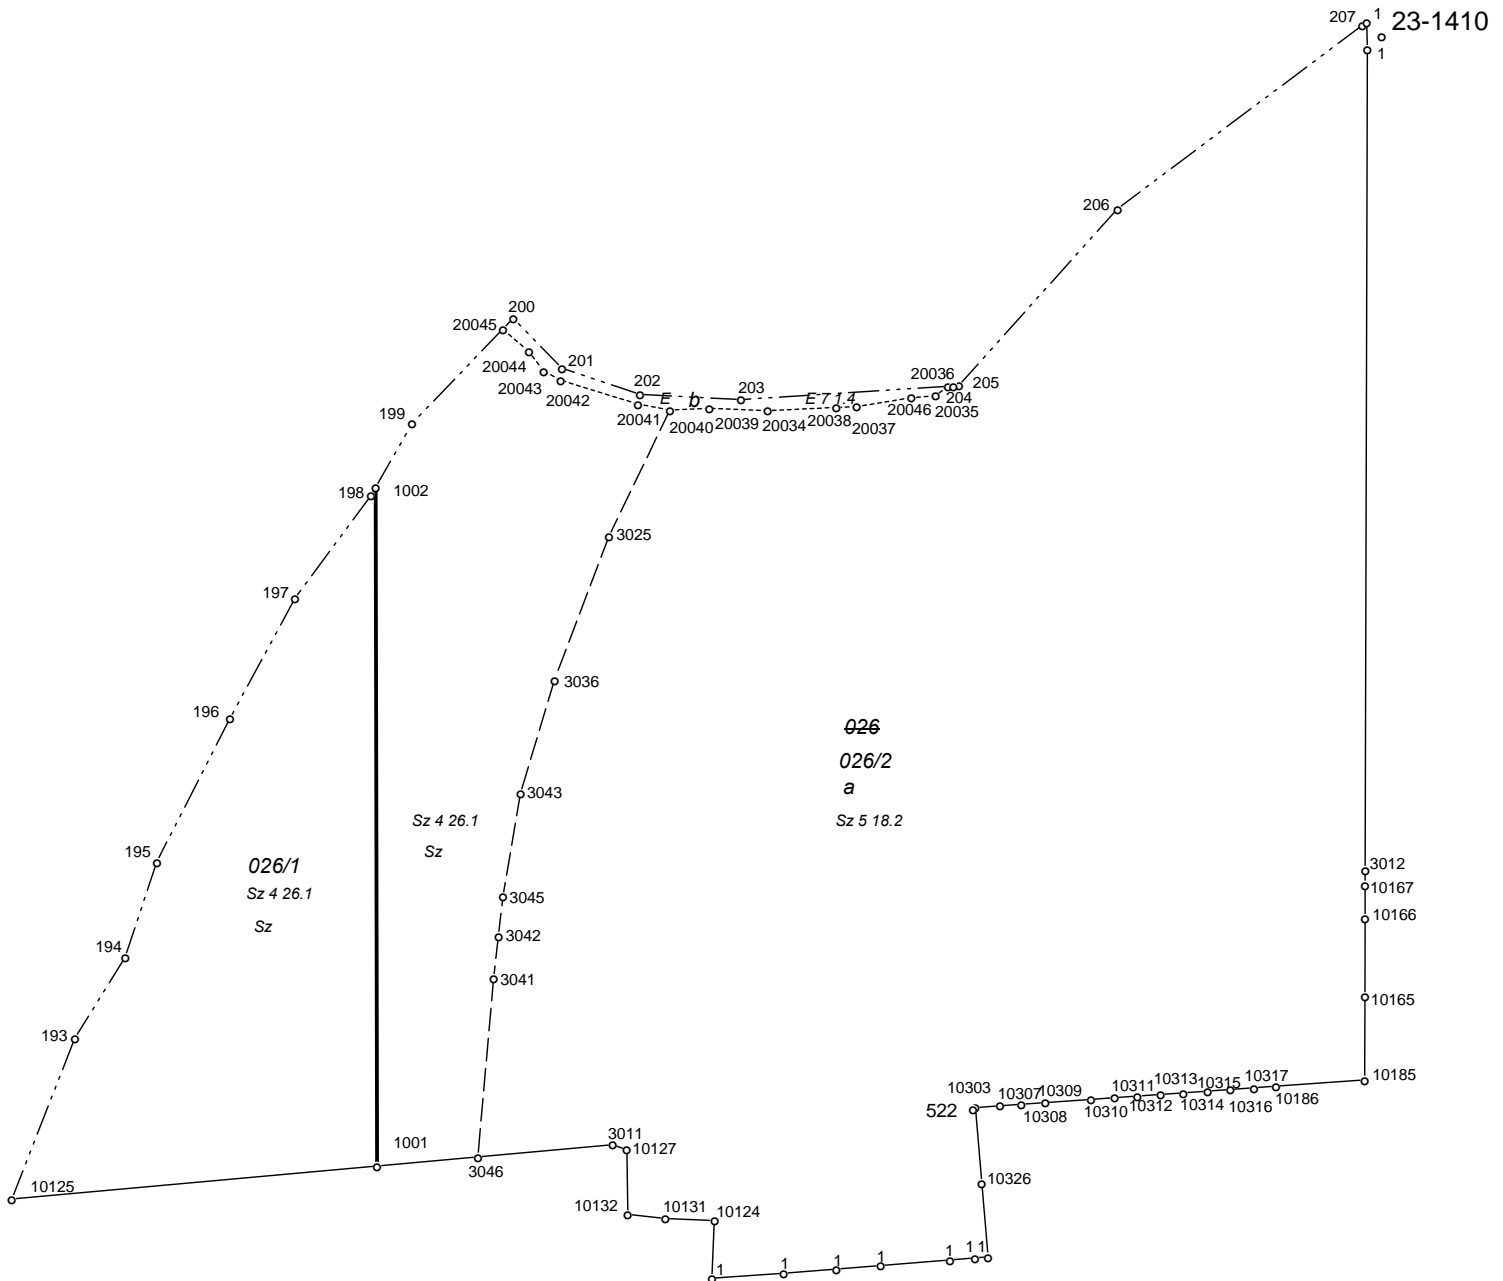

Készítette: 2005.március.15

Kelemen Sándor Elek
földmérő

