Somogyi Erdőgazda Kft.
A munkavégző neve

Kaposmérő
Község, város

Külterület

Munkaszám: 4/2005

VÁLTOZÁSI VÁZRAJZ
a 026 helyrajzi számú földrészlet megosztásáról

Szelvényszám: 23-142-3
23-141-4

Méretarány: 1:4000

A feltüntetett méretadatok a helyszíni állapotra vonatkoznak és ±0.15 m pontossággal értendők.Az osztópontok kitűzése GPS technológiával történt, Sokkia Radian IS műszerrel, "cm" élességgel történt

A megosztott földrészlet új határpontjai fakaróval vannak megjelölve.

Ez a változási vázrajz megfelel az érvényben lévő F.2. Szabályzat tartalmi és pontossági előírásainak.

Major Attila
minőséget tanúsító földmérő
ing.rend.min.sz.: 0276/1990

P.H.

Készítette: Kaposvár, 2005.03.15.

Kelemen Sándor Elek
Készítő

Változás előtt							Változás után							
Helyrajzi szám	Alrészlet		Min.o.	Terület		AK	Helyrajzi szám	Alrészlet		Min.o.	Terület		AK	Jegyzet
	jel	műv. ág		ha	m²			jel	műv. ág		ha	m²		
1	2	3	4	5	6	7	8	9	10	11	12	13	14	15
026	a	szántó	4	23	0000	600.30	062/1	-	szántó	4	11	7472	306.60	
			5	61	5847	1120.84	026/2	a	szántó	4	11	2528	293.70	
	a	összesen		84	5847	1721.14				5	61	5847	1120.84	
	b	erdő	7	0	4700	0.66		a	összesen		72	8375	1414.54	
								b	erdő	7	0	4700	0.66	
									026/2 össz		73	3075	1415.20	
összesen	-	-	-	85	0547	1721.80		-	-	-	85	0547	1721.80	

A helyrajzi számozás és területszámítás helyes. Ez a záradék a keltezéstől számított egy évig érvényes, későbbi felhasználás előtt a vázrajzot újra záradékoltatni kell.

Kaposvár, 20....., ... hó ..... nap .....
záradékoló

P.H.
(Kör. Fh.)

Ing.rend.min.sz.: .....

A változás akaratunknak megfelelően történt:

.....
.....
.....
.....
.....
.....
.....
.....
.....
.....
.....
.....
.....
.....
.....
.....

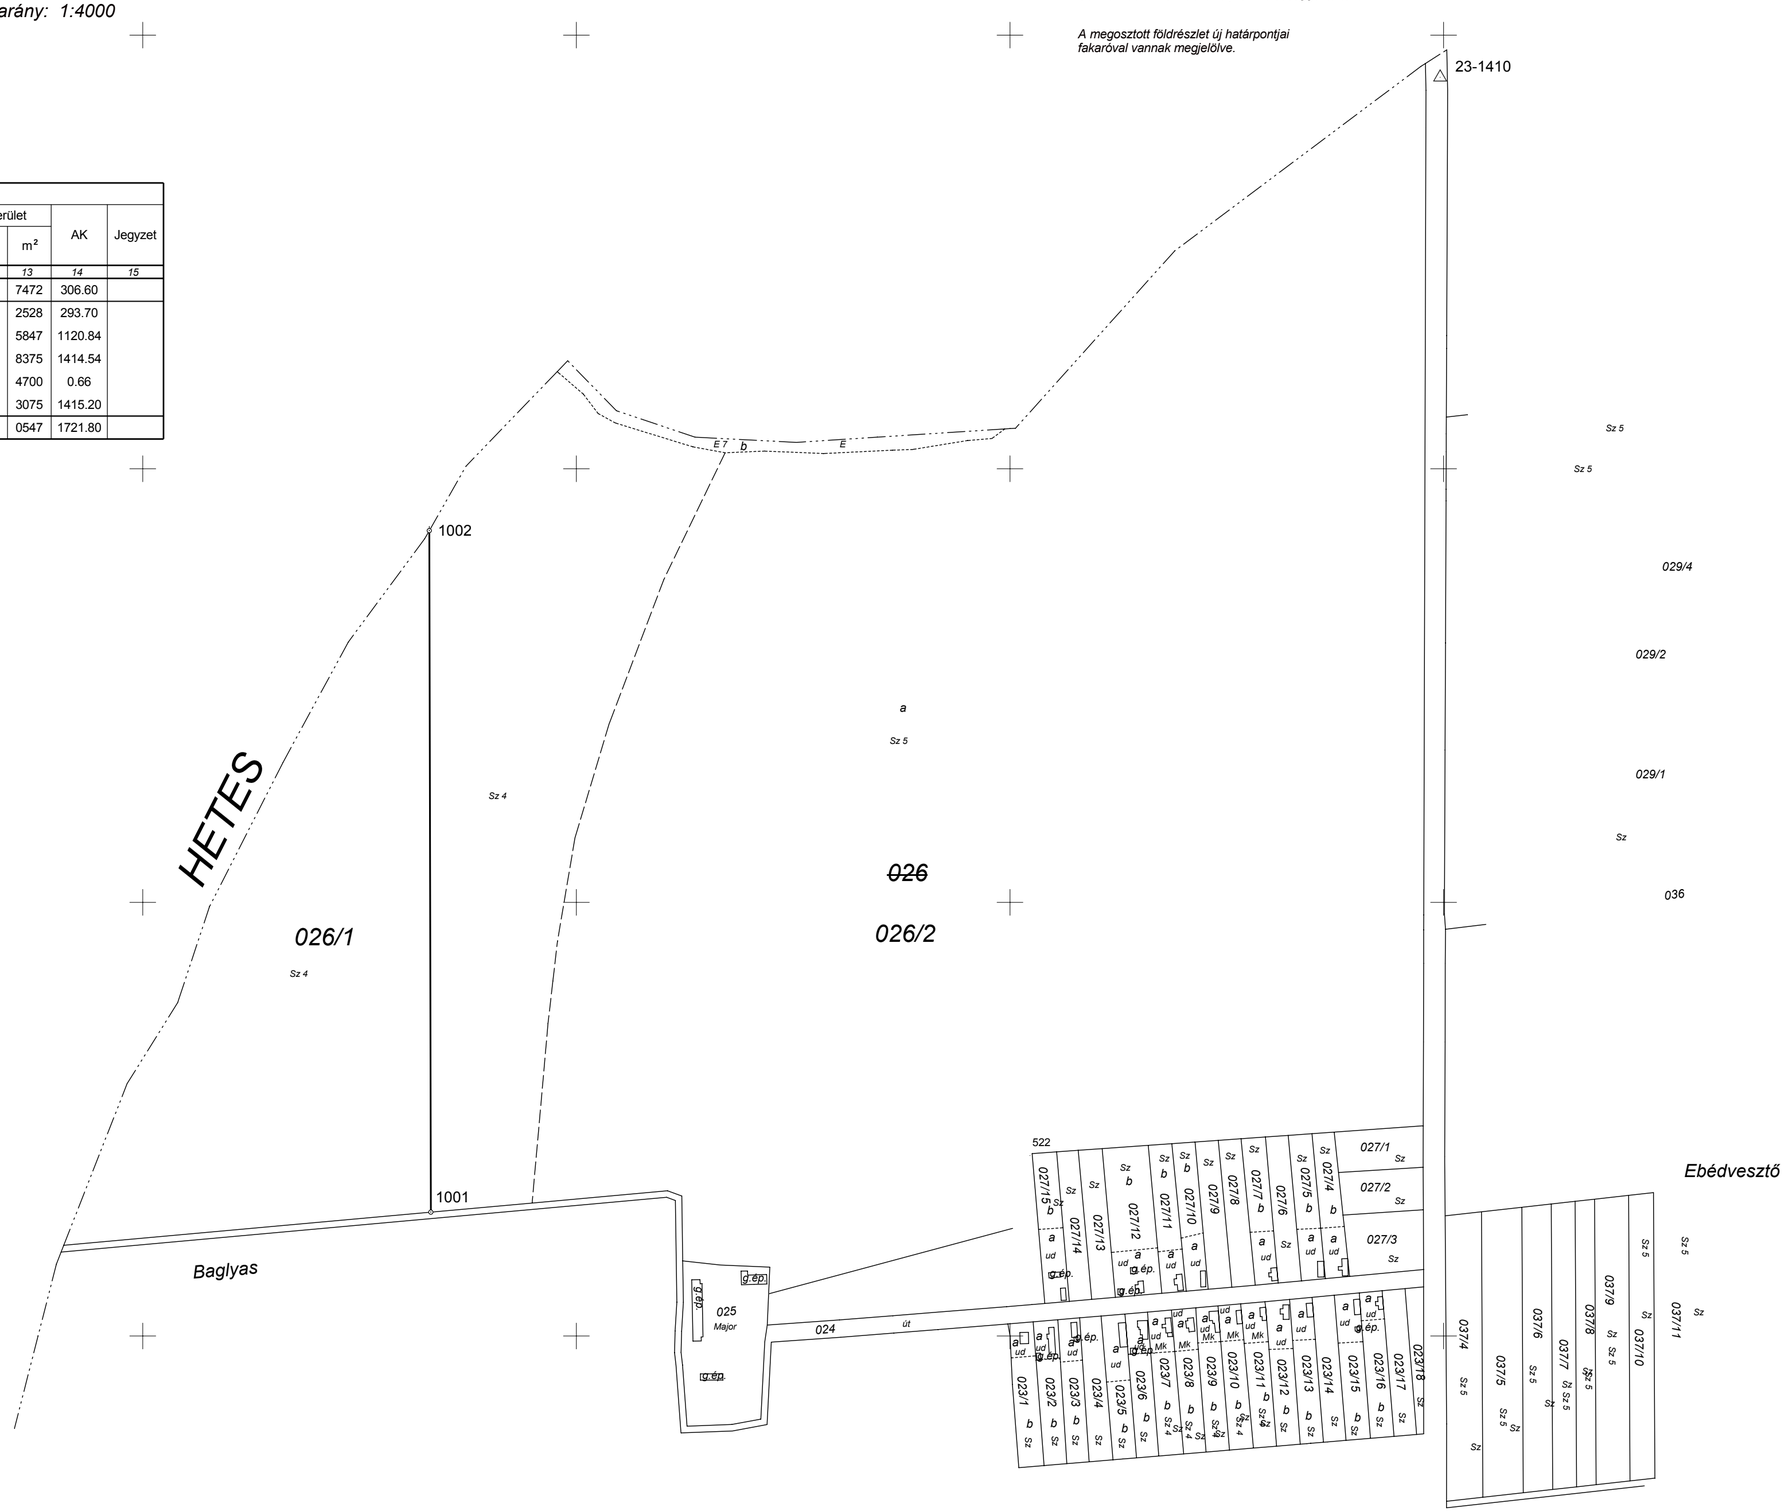

Digicart - Itr nyomtatvány