Somogyi Erdőgazda Kft.

A munkavégző neve

Kaposmérő

Község, város

Külterület

Munkaszám: 3/2005

MÉRÉSI VÁZLAT

a 019/102 helyrajzi számú földrészlet megosztásáról

Szelvényszám: 23-144-1
23-141-4

A feltüntetett méretadatok a helyszíni állapotra vonatkoznak és ±0.10 m pontossággal értendők.A mérés GPS technológiával történt, Sokkia Radian IS műszerrel, "cm" élességgel

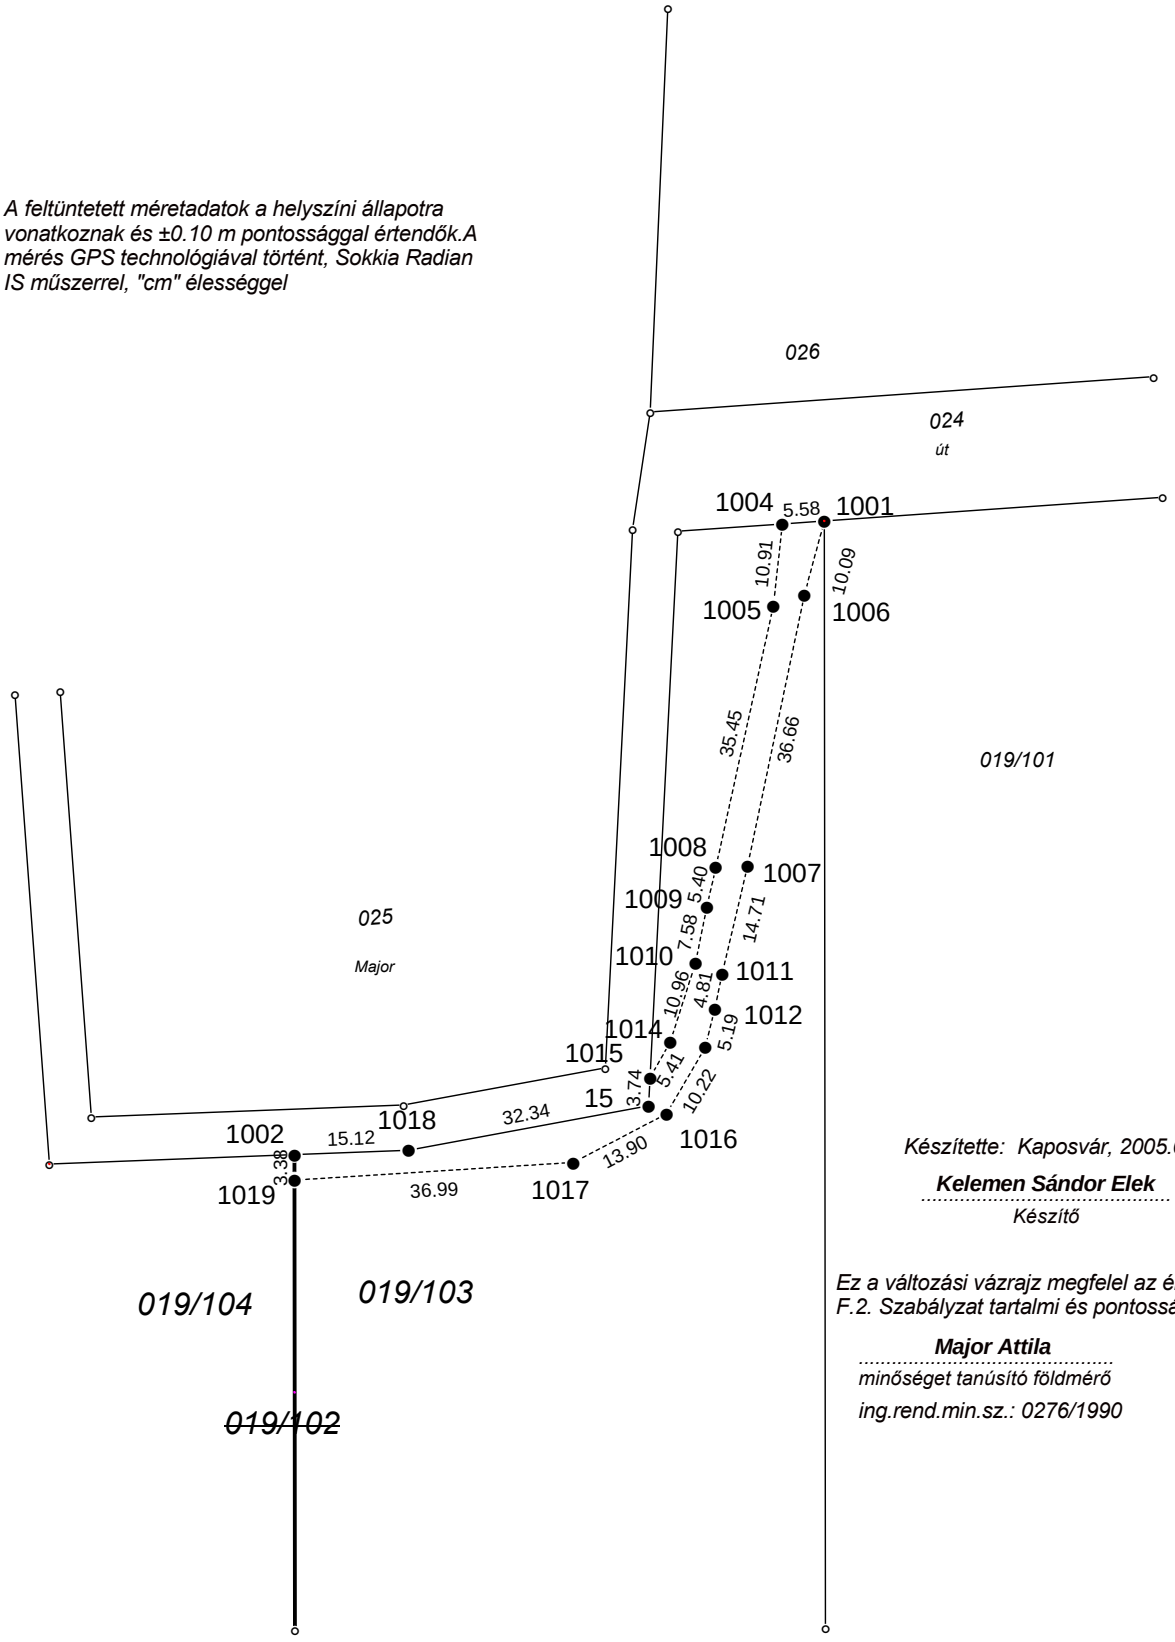

Készítette: Kaposvár, 2005.01.19.

Kelemen Sándor Elek

Készítő

Ez a változási vázrajz megfelel az érvényben lévő F.2. Szabályzat tartalmi és pontossági előírásainak.

Major Attila

minőséget tanúsító földmérő P.H.

ing.rend.min.sz.: 0276/1990

Digicart - ltr nyomtatvány